

一层弱电平面图 1:100

图例：
 TV 电视线
 TPTG 电话、网络线



注：
 1. 电视、电话、网络线穿管敷设，4根PC32，3根PC25，
 2根PC20，1根PC16。

项目负责人		荣其建筑设计研究所 设计证书编号：A251010398	工程名称	荣县人民医院急救中心和业务用房 扩建项目	项目名称	扩建项目
注册证书号码	2075100052	设计			专业负责人	
注册印章号码	225004-0001	制图			设计号	2012-140-1
		校对			图号	D-3
		审核			日期	2013-04
		审定				

一层弱电平面图
电话及信息网络系统图

41400

3600 3600 1650 1650 3600 1500 200 2100 1200 2100 1500 2400

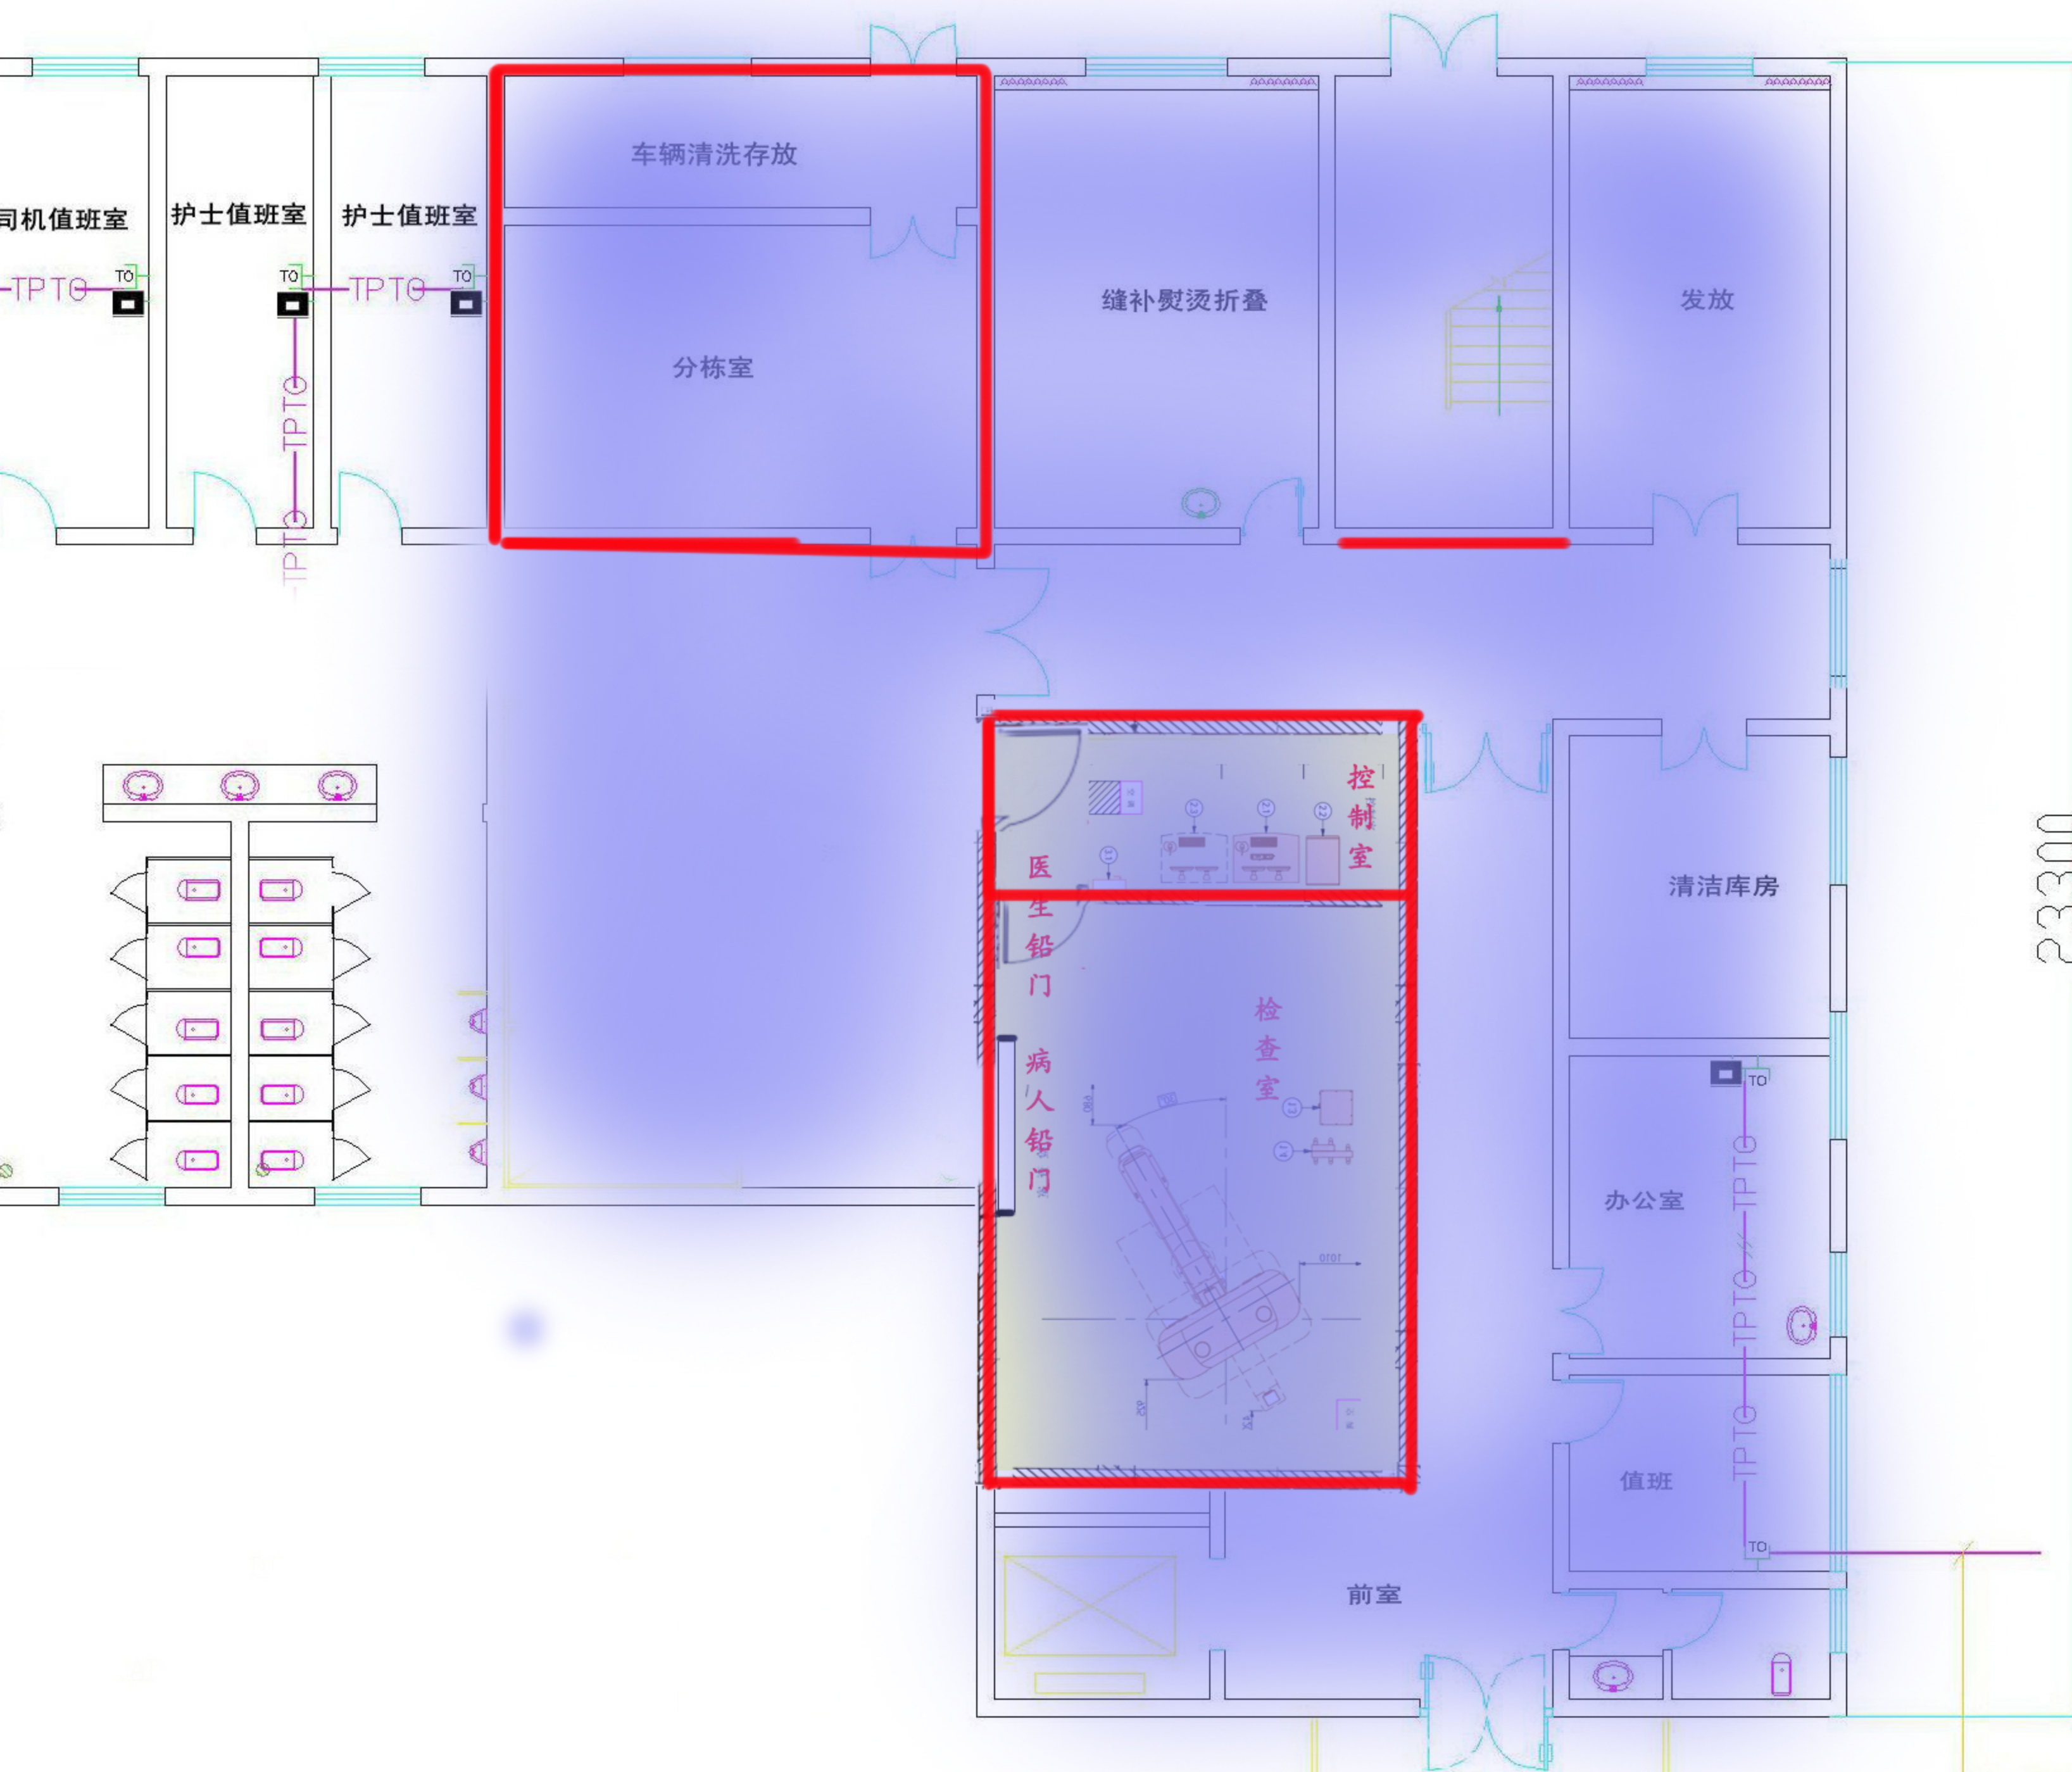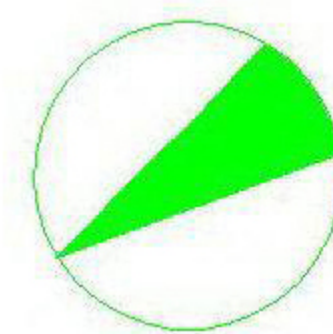

电话、网络线由最近线路引来，地下埋深0.7米，SC32

